


OSIEDLE PAWŁOWSKA

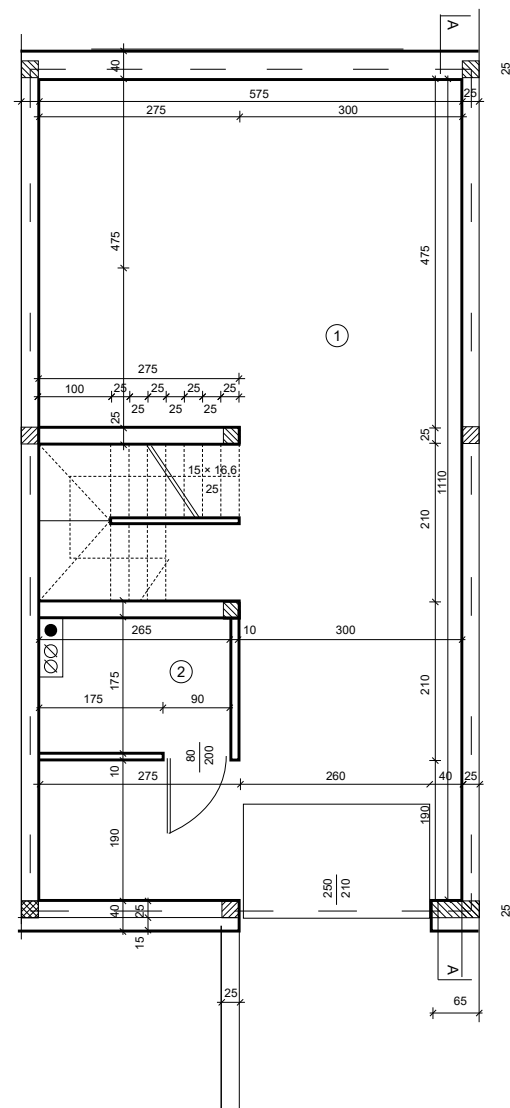

BUDYNEK B1, PIWNICA

1. GARAŻ 2-STANOWISKOWY: 52,4 m²
2. KOTŁOWNIA: 4,2 m²
łącznie: 56,6 m²



SKALA: 1:100

INWESTOR

Domb S.A.
41-500 Chorzów, ul. Wolności 41/III/2



ADRES INWESTYCJI

41-711 Ruda Śląska, ul. Pawłowska, działka nr 3126/223 Obręb 0005 Bielszowice k.m. 1
Jednostka ewidencyjna 247201 1 Ruda Śląska

INWESTYCJA


Budowa czterech domów jednorodzinnych szeregowych wraz z indywidualnymijazdami z drogi publicznej

OSIEDLE PAWŁOWSKA



BUDYNEK B1, PARTER

- 3. WIATROŁĄP: 2,37 m²
 - 4. GARDEROBA: 2,85 m²
 - 5. WC: 2,2 m²
 - 6. POKÓJ DZIENNY Z ANEKSEM KUCHENNYM: 49,5 m²
- łącznie powierzchnia użytkowa parteru: 56,92 m²

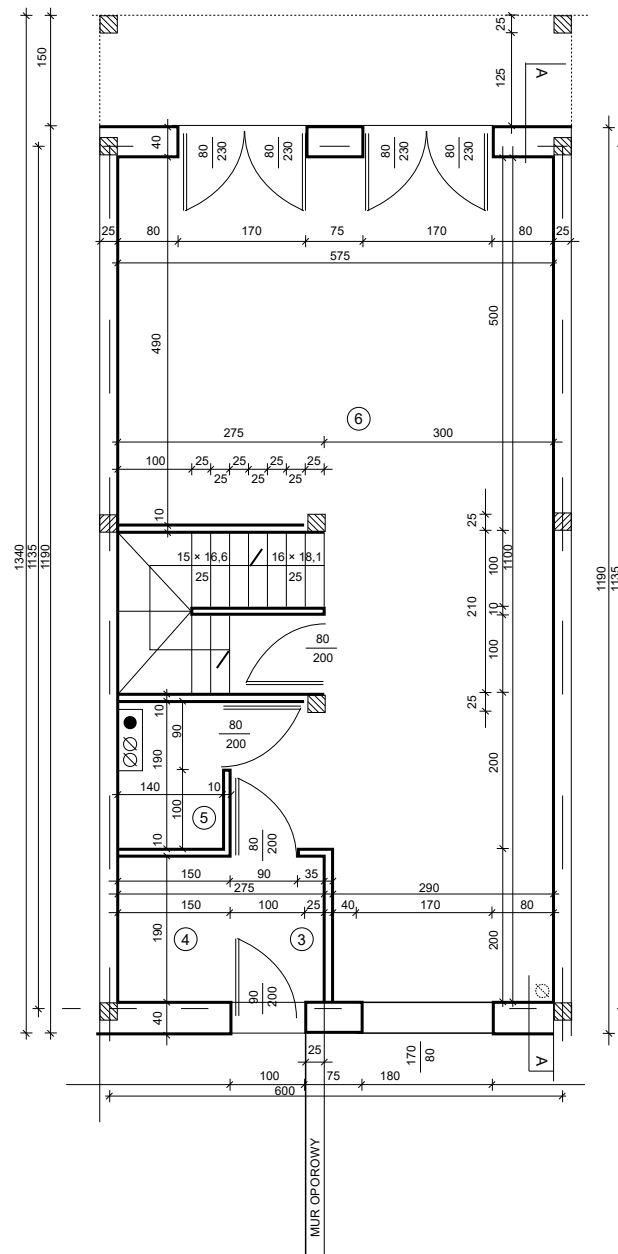

INWESTOR

Domb S.A.
41-500 Chorzów, ul. Wolności 41/III/2



ADRES INWESTYCJI

41-711 Ruda Śląska, ul. Pawłowska, działka nr 3126/223 Obręb 0005 Bielszowice k.m. 1
Jednostka ewidencyjna 247201 1 Ruda Śląska

INWESTYCJA

Budowa czterech domów jednorodzinnych szeregowych wraz z indywidualnymijazdami z drogi publicznej

OSIEDLE PAWŁOWSKA



BUDYNEK B1, PIĘTRO

7. POKÓJ: 8,7 m²

8. POKÓJ: 10 m²

9. ŁAZIENKA: 5,89 m²

10. KORYTARZ: 3,45 m²


11. POKÓJ: 13,6 m²

12. POKÓJ: 12,9 m²

łącznie powierzchnia użytkowa parteru: 56,92 m²

łącznie powierzchnia użytkowa parteru i piętra: 56,92 m²

Całkowita powierzchnia wraz z piwnicą: 56,92 m²

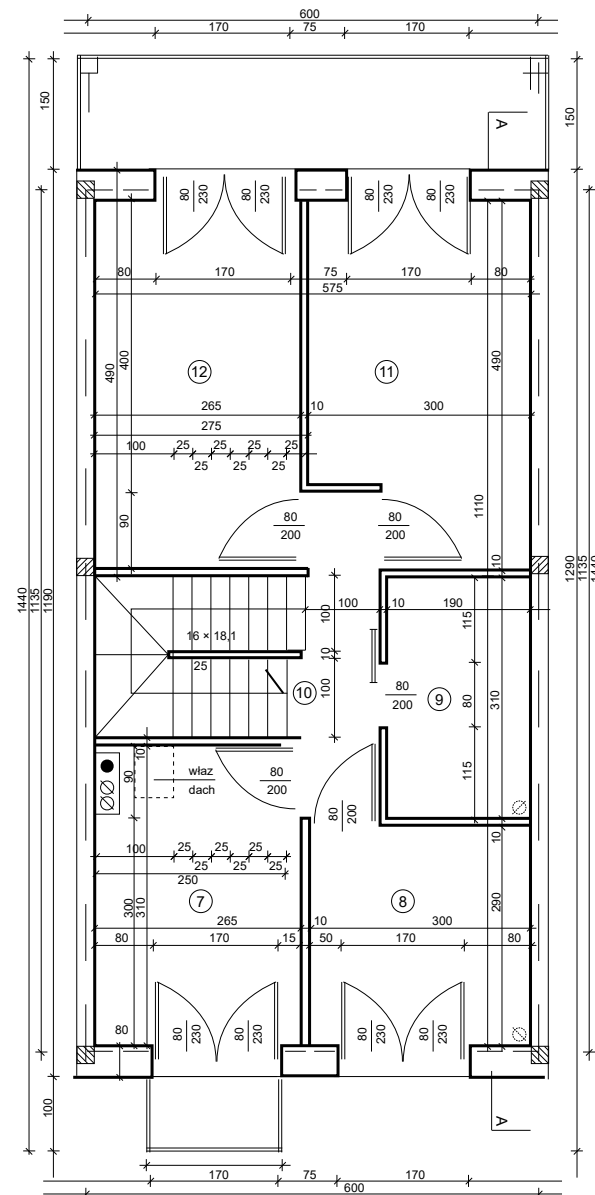

SKALA: 1:100

INWESTOR

Domb S.A.
41-500 Chorzów, ul. Wolności 41/III/2



ADRES INWESTYCJI

41-711 Ruda Śląska, ul. Pawłowska, działka nr 3126/223 Obręb 0005 Bielszowice k.m. 1
Jednostka ewidencyjna 247201 1 Ruda Śląska

INWESTYCJA

Budowa czterech domów jednorodzinnych szeregowych wraz z indywidualnymijazdami z drogi publicznej